BNSF RAILROAD
635
90
BEGIN
SEGMENT 5
750+00
780+00
790+00
800+00
810+00
820+00
830+00
840+00
850+00
860+00
870+00
880+00
890+00
900+00
PARADIS
MATCHLINE
STA. 880+00
LEGEND:
ELEVATED ROADWAY
ROADWAY AT GRADE
PROJECT ROADWAY COMPLETED
IN EARLIER PRIORITY
EXISTING ROADWAY & PROJECT ROADWAY
TO BE COMPLETED IN LATER PRIORITY
PAVEMENT REMOVAL (THIS SEGMENT)
PAVEMENT REMOVAL (OTHER SEGMENT)
0 200 400 800
SCALE: 1" = 800'

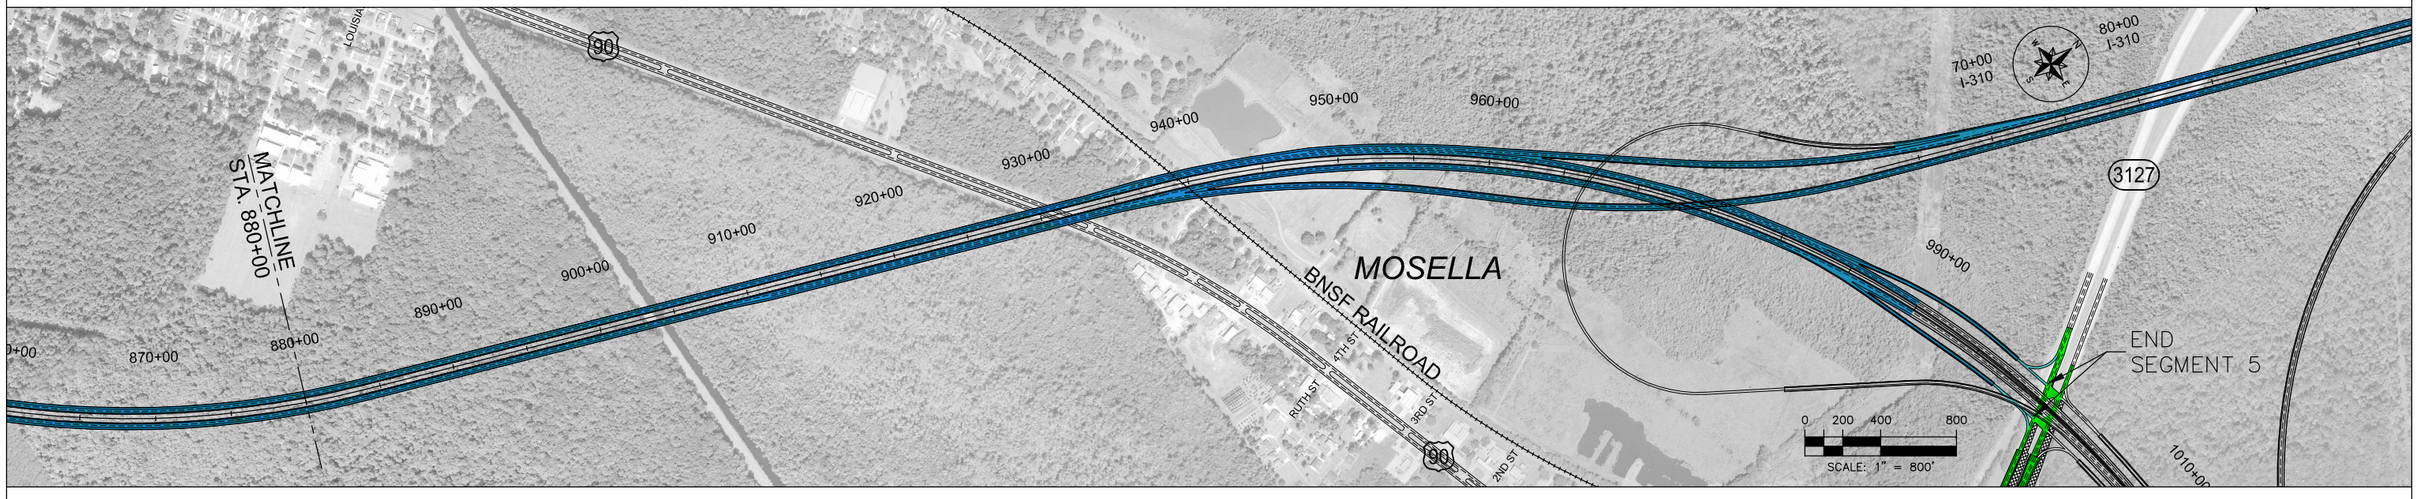
90
MATCHLINE
STA. 880+00
870+00
880+00
890+00
900+00
910+00
920+00
930+00
940+00
950+00
960+00
70+00
I-310
80+00
I-310
990+00
3127
MOSELLA
BNSF RAILROAD
4TH ST
RUTH ST
3RD ST
2ND ST
END
SEGMENT 5
0 200 400 800
SCALE: 1" = 800'

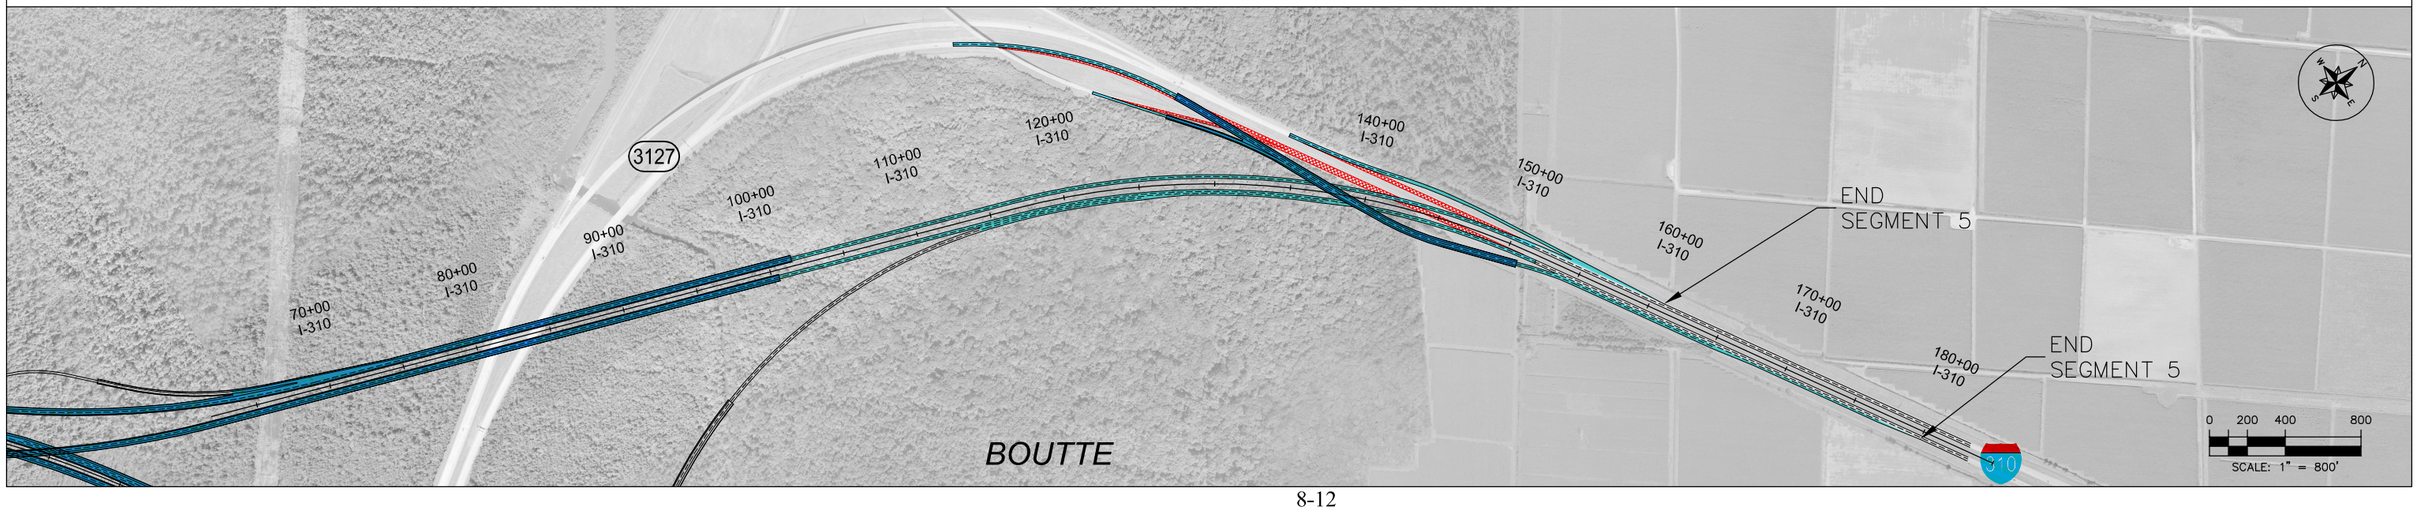
3127
70+00
I-310
80+00
I-310
90+00
I-310
100+00
I-310
110+00
I-310
120+00
I-310
140+00
I-310
150+00
I-310
160+00
I-310
170+00
I-310
180+00
I-310
END
SEGMENT 5
END
SEGMENT 5
BOUTTE
310
0 200 400 800
SCALE: 1" = 800'