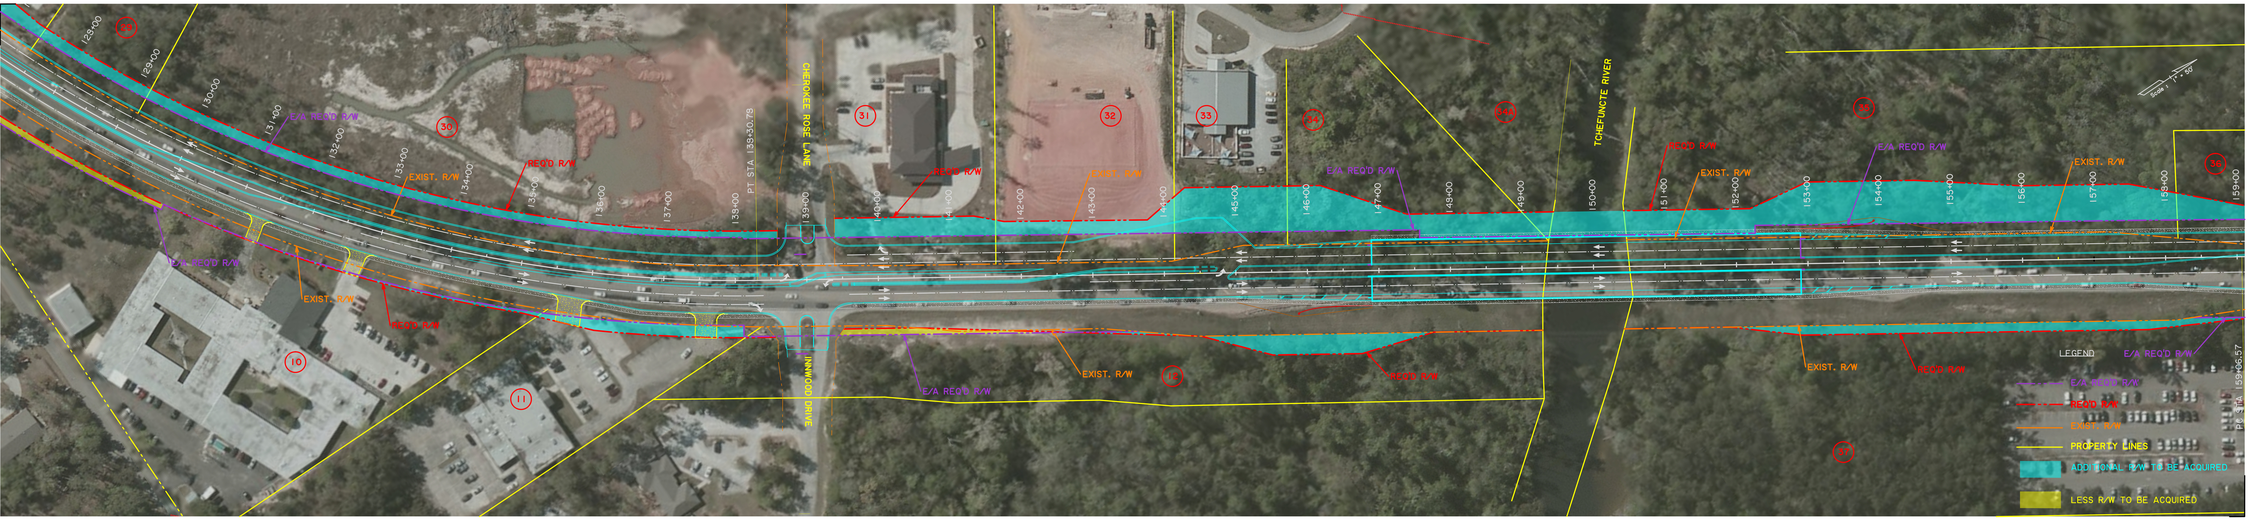
125+00
129+00
130+00
131+00
132+00
133+00
134+00
135+00
136+00
137+00
138+00
PT STA 139+30.78
139+00
140+00
142+00
143+00
144+00
145+00
146+00
147+00
148+00
149+00
150+00
151+00
152+00
153+00
154+00
155+00
156+00
157+00
158+00
159+00
159+05.57
CHEROKEE ROSE LANE
INNWOOD DRIVE
TOCHEFUNCTE RIVER
E/A REQ'D R/W
REQ'D R/W
EXIST. R/W
LEGEND
E/A REQ'D R/W
REQ'D R/W
EXIST. R/W
PROPERTY LINES
ADDITIONAL R/W TO BE ACQUIRED
LESS R/W TO BE ACQUIRED